

ΕΦΗΜΕΡΙΣ ΤΗΣ ΚΥΒΕΡΝΗΣΕΩΣ
ΤΗΣ ΕΛΛΗΝΙΚΗΣ ΔΗΜΟΚΡΑΤΙΑΣ

ΕΝ ΑΘΗΝΑΙΣ
ΤΗι 3 ΣΕΠΤΕΜΒΡΙΟΥ 1981

ΤΕΥΧΟΣ ΤΕΤΑΡΤΟΝ

ΑΡΙΘΜΟΣ ΦΥΛΛΟΥ
472

ΠΕΡΙΕΧΟΜΕΝΑ

ΑΠΑΛΛΟΤΡΙΩΣΕΙΣ

ΑΠΟΦΑΣΕΙΣ

ΑΝΑΚΟΙΝΩΣΕΙΣ

ΠΟΛΕΟΔΟΜΙΑ

ΑΠΟΦΑΣΕΙΣ

ΑΝΑΚΟΙΝΩΣΕΙΣ

ΑΠΑΛΛΟΤΡΙΩΣΕΙΣ

ΑΠΟΦΑΣΕΙΣ

Ἀριθ. 999 (1)

Περὶ κηρύξεως ὡς ἀναδασωτέας ἐκτάσεως 2300 τ.μ. στὴ θέση Γκούρι—Γκλιάτη—Ρεμπιέκο τοῦ Δήμου Μαρκοπούλου τοῦ Νομοῦ Ἀττικῆς.

Ο ΝΟΜΑΡΧΗΣ ΑΤΤΙΚΗΣ
ΔΙΑΜΕΡΙΣΜΑ ΑΝΑΤ. ΑΤΤΙΚΗΣ

Ἔχοντας ὑπόψη:

1. Τὶς περὶ διοικητικῆς ἀποκεντρώσεως διατάξεις.
2. Τὶς διατάξεις τοῦ Ν. 998/1979 «περὶ προστασίας τῶν δασῶν καὶ τῶν δασικῶν ἐν γένει ἐκτάσεων τῆς Χώρας» καὶ συγκεκριμένα:

α) Τοῦ ἄρθρου 41 παρ. 1,
β) τοῦ ἄρθρου 38 παρ. 1.

3. Τὴ διαταγὴ τοῦ Ὑπουργείου Γεωργίας ἀριθ. 160417/1180/8.7.1980 «περὶ ὁδηγιῶν γιὰ τὶς ἀναδασωτέες ἐκτάσεις».
4. Τὴν 2595/8.4.81 πρόταση τοῦ ἁρμοδίου Δασαρχείου Πεντέλης περὶ κηρύξεως ἀναδασωτέας τῆς ἀναφερομένης στὸ θέμα ἐκτάσεως, ἀποφασίζουμε:

Κηρύσσουμε ἀναδασωτέα, μὲ σκοπὸ τὴν ἐπαναδημιουργία καὶ διατήρηση τῆς δασικῆς βλαστήσεως ποὺ καταστράφηκε ἀπὸ ἐκχέρσωση, τὴν δημόσια δασικὴ ἔκταση δύο χιλιάδων τριακοσίων (2300) τ.μ. ποὺ βρίσκεται στὴ θέση Γκούρι—Γκλιάτι-Ρεμπιέκο τοῦ Δήμου Μαρκοπούλου καὶ φαίνεται στὸ συνημμένο διάγραμμα, τὸ ὁποῖο ἀποτελεῖ ἀναπόσπαστο μέρος τῆς ἀποφάσεως αὐτῆς καὶ ἔχει ὅρια:

Ἀνατολικά, Δυτικά, Βόρεια, Νότια: Μὲ δημόσια δασικὴ ἔκταση.

Ἡ ἀπόφαση αὐτὴ νὰ δημοσιευθεῖ στὴν Ἐφημερίδα τῆς Κυβερνήσεως.

Ἁγία Παρασκευή, 28 Μαΐου 1981

Ὁ Νομάρχης
ΝΙΚΗΤΑΣ Γ. ΚΩΒΑΙΟΣ




Εις την 999/28-5-84
Ο ΔΙΕΥΘΥΝΤΗΣ ΔΑΣΩΝ

ΑΝΑΚΟΙΝΩΣΕΙΣ

Ἀριθ. 44184/8042 (2)

Περὶ ἀνακοινώσεως παρακαταθέσεως ἀποζημιώσεως ἀπὸ ἀναγκαστικὴ ἀπαλ/ση στὴν περιοχὴ Ἀραβησοῦ, Ν. Πέλλης.

Ο ΥΠΟΥΡΓΟΣ ΓΕΩΡΓΙΑΣ

1. Ἔχοντας ὑπόψη τὰ ἄρθρα 7 καὶ 8 τοῦ Ν.Δ. 797/71 «περὶ ἀναγκαστικῶν ἀπαλ/σεων γνωστοποιοῦμε στοὺς πιὸ κάτω ἀναφερομένους.

α) Αὐτοὺς ποὺ ἔχουν ἢ ἀξιώνουν δικαιώματα κυριότητας ἐπὶ τῶν ἀκινήτων ποὺ ἀπαλλοτριώθηκαν ἀναγκαστικὰ γιὰ τὴν κατασκευὴ τοῦ ἀρδευτικοῦ ἔργου Ἀραβησοῦ δυνάμει τῆς ἀριθ. Γ.1769/9678/65 ἀποφάσεως τῶν Ὑπουργῶν Οἰκονομικῶν καὶ Γεωργίας (ΦΕΚ 104/1965 Τ. Δ').

β) Στοὺς δανειστὲς ποὺ ἔχουν ἐγγράψει ὑποθήκη ἢ ἔχουν κάνει ἐνέργειες κατασχέσεως ἐπὶ τῶν ἀνωτέρω ἀκινήτων ἢ στοὺς τρίτους ἐν γένει διεκδικητὲς ὅτι ἡ προσωρινὴ ἀποζημίωση, ποὺ καθορίστηκε μὲ τὶς ἀριθμ. 163 καὶ 164/1980 ἀποφάσεις τοῦ Μονομελοῦς Πρωτοδικείου Ἐδέσσης γιὰ ὅλα τὰ ἀκίνητα μὲ τὰ ἐπικείμενα σὲ αὐτὰ ὅπως εἰκονίζονται στὸ κτηματολογικὸ διάγραμμα καὶ τὸν σχετικὸ κτηματολογικὸ πίνακα, κατατέθηκε στὸ Ταμεῖο Παρακαταθηκῶν καὶ Δανείων καὶ ἐκδόθηκε γιὰ τὸ σκοπὸ αὐτὸ τὸ ἀριθμ. 7500/17.6.51 γραμμάτιο συστάσεως Παρακαταθήκης τοῦ γραφείου Παρακαταθηκῶν Γιαννιτσῶν γιὰ συνολικὸ ποσὸ δραχμῶν τριάντα τριῶν ἑκατομμυρίων ἑπτακοσίων ὀγδόντα χιλιάδων πεντακοσίων (33.780.500)

Ἡ ἀποζημίωση αὐτὴ νὰ ἀποδοθεῖ στοὺς κατὰ Νόμο δικαιούχους.

Ἡ ἀνακοίνωση αὐτὴ νὰ δημοσιευθεῖ στὴν Ἐφημερίδα τῆς Κυβερνήσεως.

Ἀθῆναι, 29 Ἰουνίου 1981

Μὲ ἐντολὴ Ὑπουργοῦ

Ὁ Διευθυντὴς
ΣΤΕΦ. ΣΠΑΝΑΚΗΣ

Ἀριθ. Οἰκ. 2077 (3)

Περὶ ἀνακοινώσεως παρακαταθέσεως ἀποζημιώσεως ἐξ ἀναγκαστικῆς ἀπαλλοτριώσεως.

ΝΟΜΑΡΧΙΑΚΟ ΤΑΜΕΙΟ ΚΕΡΚΥΡΑΣ

Ἔχοντες ὑπ' ὄψει τὰ ἄρθρα 7 καὶ 8 τοῦ Ν.Δ. 797/1971 «περὶ ἀναγκαστικῶν ἀπαλλοτριώσεων» φέρομεν εἰς γνῶσιν τῶν κάτωθι ἀναφερομένων:

α) Τῶν κεκτημένων ἢ ἀξιούντων δικαιώματα κυριότητος ἐπὶ τῶν δυνάμει τῆς ὑπ' ἀριθ. Τ.Υ./8143/17.8.1979 ἀποφάσεως (ΦΕΚ 541/79 τ. Δ') ἀναγκαστικῶς ἀπαλλοτριωθέντων ἀκινήτων, πρὸς κατασκευὴ τῆς γεφύρας «Ζ» καὶ βελτιώσεως χαράξεως τῆς ἐπαρχιακῆς ὁδοῦ Κερκύρας - Ἀλεποῦ - Τρικλίνου (Χ.Θ. 7+377,86).

β) Τῶν τυχὸν ἐπὶ τῶν ἀκινήτων τούτων ἐγγεγραμμένων ἐνυποθήκων ἢ κατασχόντων δανειστῶν ἢ τρίτων διεκδικητῶν, ὅτι ἡ δυνάμει τῆς ὑπ' ἀριθ. 81/13.1.1981 ἀποφάσεως τοῦ Μονομελοῦς Πρωτοδικείου Κερκύρας, καθορισθεῖσα προσωρινὴ ἀποζημίωσις, δι' ἅπαντα τὰ ἀκίνητα, μετὰ τῶν ἐπικειμένων, ὡς ταῦτα εἰκονίζονται εἰς τὸ οἰκεῖον κτηματολογικὸν διάγραμμα καὶ τὸν σχετικὸν κτηματολογικὸν πίνακα, κατετέθη εἰς τὸ Ταμεῖον Παρακαταθηκῶν καὶ Δανείων, ἐκδοθέντος πρὸς τοῦτο τοῦ ὑπ' ἀριθ. 14141/30.7.1981 γραμματίου συστάσεως παρακαταθήκης παρὰ τοῦ Γραφείου Παρακαταθηκῶν Κερκύρας διὰ συνολικὸν ποσὸν πεντακοσίων ἑξήκοντα μιᾶς χιλιάδων πεντακοσίων (561.500) δραχμῶν.

Ἡ ἀποζημίωσις αὕτη εἶναι ἀποδοτέα εἰς τοὺς κατὰ νόμον δικαιούχους.

Ἡ παροῦσα δημοσιευθήτω διὰ τῆς Ἐφημερίδος τῆς Κυβερνήσεως.

Κέρκυρα, 30 Ἰουλίου 1981

Ὁ Νομάρχης
ΣΠΥΡΟΣ ΤΣΙΡΚΑΣ

ΠΟΛΕΟΔΟΜΙΑ

ΑΠΟΦΑΣΕΙΣ

Ἀριθ. Γ. 36362/2132 (4)

Περὶ τροποποιήσεως τοῦ ρυμοτομικοῦ σχεδίου Λαμίας (Φθιώτιδος).

Ο ΥΠΟΥΡΓΟΣ ΧΩΡΟΤΑΞΙΑΣ, ΟΙΚΙΣΜΟΥ ΚΑΙ ΠΕΡΙΒΑΛΛΟΝΤΟΣ

Ἔχοντες ὑπ' ὄψει:

1. Τὰς διατάξεις τοῦ ἀπὸ 17 Ἰουλίου 1923 Ν.Δ/τος «περὶ σχεδίων πόλεων κλπ.», ὡς μεταγενεστέρως ἐτροποποιήθησαν καὶ συνεπληρώθησαν καὶ εἰδικώτερον τῶν ἄρθρων 3 καὶ 70 αὐτοῦ.

2. Τὸ ὑπ' ἀριθ. 842/1980 Π.Δ/γμα «περὶ ἀπλουστεύσεως τῆς διαδικασίας κατὰ τὴν ἔκδοσιν διοικητικῶν τινῶν πράξεων ἀτομικοῦ χαρακτῆρος ἐπὶ ἀντικειμένων ἁρμοδιότητος Ὑπουργοῦ Χωροταξίας, Οἰκισμοῦ καὶ Περιβάλλοντος» (ΦΕΚ 208/Α).

3. Τὰς διατάξεις τοῦ Ν. 947/1979 «περὶ οἰκιστικῶν περιοχῶν» (ΦΕΚ 169/Α) καὶ εἰδικώτερον τοῦ ἄρθρου 62 (παρ. 1) αὐτοῦ.

4. Τὰς διατάξεις τοῦ Ν. 1032/1980 «περὶ συστάσεως Ὑπουργείου Χωροταξίας, Οἰκισμοῦ καὶ Περιβάλλοντος» (ΦΕΚ 57/Α) καὶ εἰδικώτερον τῶν ἄρθρων 2,3 καὶ 7 αὐτοῦ.

5. Τὰς ὑπ' ἀριθ. 337/79 καὶ 392/1979 πράξεις τοῦ Δημοτικοῦ Συμβουλίου Λαμιέων.
πράξεις τοῦ Δημοτικοῦ Συμβουλίου Λαμιέων.


6. Τὰς ὑπ' ἀριθ. 909/1979 καὶ 1384/1980 γνωμοδοτήσεις τοῦ Συμβουλίου Δημοσίων Ἔργων (Τμῆμα Οἰκισμοῦ), ἀποφασίζομεν:

Ἐγκρίνεται ἡ τροποποίησις τοῦ ρυμοτομικοῦ σχεδίου Λαμίας (Φθιώτιδος) διὰ τοῦ χαρακτηρισμοῦ: α) τῶν ὁδῶν Καλύβα - Μπακογιάννη, Συγγροῦ, Θεμιστοκλέους καὶ Ἀνωνύμων ὡς πεζοδρόμων καὶ β) τμημάτων τῶν ὁδῶν Λυκούργου (ἀπὸ Κολοκοτρώνη μέχρις Καλύβα - Μπακογιάννη), Καραϊσκάκη (ἀπὸ Ροζάκη μέχρις Πλατείας τοῦ Λαοῦ) καὶ Ἀνδρούτσου (ἀπὸ Τρούμαν μέχρις Ροζάκη) ὡς πεζοδρόμων, ὡς ἐμφαίνεται εἰς τὸ ὑπὸ τοῦ Ἀναπληρωτοῦ Γενικοῦ Διευθυντοῦ Οἰκισμοῦ θεωρημένον διὰ τῆς ὑπ' ἀριθ. Γ.36362/1981 πράξεως αὐτοῦ σχετικὸν πρωτότυπον διάγραμμα ὑπὸ κλίμακα 1 : 1000 τοῦ ὁποίου συνοπτικὸν ἀντίτυπον δημοσιεύεται μετὰ τῆς παρούσης.

Ἡ παροῦσα δημοσιευθήτω διὰ τῆς Ἐφημερίδος τῆς Κυβερνήσεως.

Λαμία, 15 Ἰουλίου 1981

Ο ΥΠΟΥΡΓΟΣ
ΓΕΩΡΓΙΟΣ ΠΛΥΤΑΣ

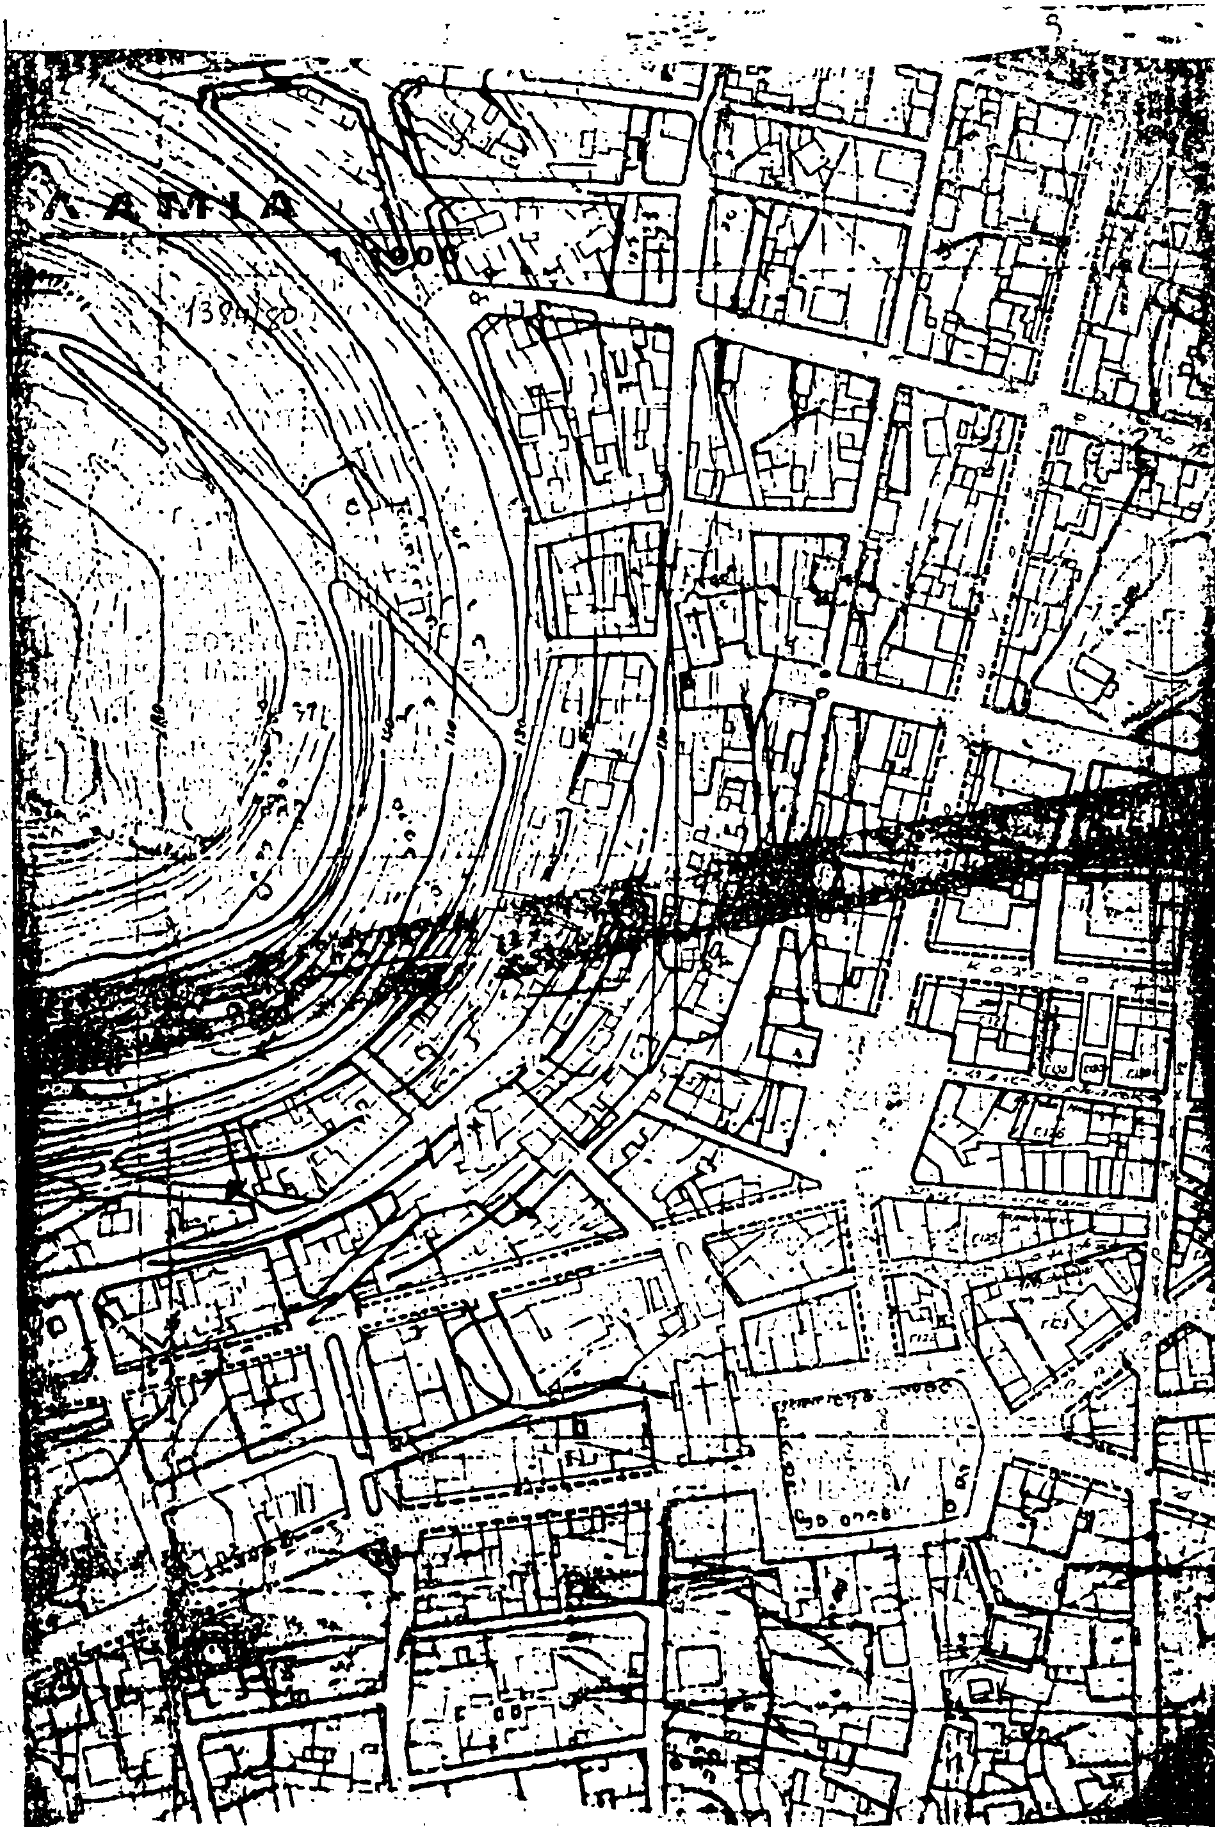
ΛΑΜΙΑ
1384/80



Ἀριθ. Γ. 35521/2110 (5)

Περὶ τροποποιήσεως τοῦ ρυμοτομικοῦ σχεδίου Καρδίτσης.

Ο ΥΠΟΥΡΓΟΣ
ΧΩΡΟΤΑΞΙΑΣ, ΟΙΚΙΣΜΟΥ ΚΑΙ ΠΕΡΙΒΑΛΛΟΝΤΟΣ

Ἔχοντες ὑπ' ὄψει :

1. Τὰς διατάξεις τοῦ ἀπὸ 17 Ἰουλίου 1923 Ν.Δ/τος «περὶ σχεδίων πόλεων κλπ.», ὡς μεταγενεστέρως ἐτροποποιήθησαν καὶ συνεπληρώθησαν καὶ εἰδικώτερον τῶν ἄρθρων 3, 29 καὶ 70 αὐτοῦ.

2. Τὸ ὑπ' ἀριθ. 842/1980 Π.Δ/γμα «περὶ ἁπλουστεύσεως τῆς διαδικασίας κατὰ τὴν ἔκδοσιν διοικητικῶν τινῶν πράξεων ἀτομικοῦ χαρακτῆρος ἐπὶ ἀντικειμένων ἁρμοδιότητος Ὑπουργοῦ Χωροταξίας, Οἰκισμοῦ καὶ Περιβάλλοντος (ΦΕΚ 208/Α).

3. Τὰς διατάξεις τοῦ Ν. 947/1979 «περὶ οἰκιστικῶν περιοχῶν» (ΦΕΚ. 169/Α) καὶ εἰδικώτερον τοῦ ἄρθρου 62 (παρ. 1) αὐτοῦ.

4. Τὰς διατάξεις τοῦ Ν. 1032/1980 «περὶ συστάσεως Ὑπουργείου Χωροταξίας, Οἰκισμοῦ καὶ Περιβάλλοντος» (ΦΕΚ. 57/Α) καὶ εἰδικώτερον τῶν ἄρθρων 2,3 καὶ 7 αὐτοῦ.

5. Τὰς ὑπ' ἀριθ. 89/79 καὶ 219/1980 πράξεις τοῦ Δημοτικοῦ Συμβουλίου Καρδίτσης.

6. Τὴν ὑπ' ἀριθ. 734/1980 γνωμοδότησιν τοῦ Συμβουλίου Δημοσίων Ἔργων (Τμῆμα Οἰκισμοῦ), ἀποφασίζομεν :

Ἐγκρίνεται ἡ τροποποίησις τοῦ ρυμοτομικοῦ σχεδίου Καρδίτσης εἰς τὸ ὑπ' ἀριθ. 1 οἰκοδομικὸν τετράγωνον τὸ περικλειόμενον ὑπὸ τῶν ὁδῶν Διάκου, Ν. Πλαστήρα, Ἀβέρωφ, Μ. Ἀλεξάνδρου διὰ τοῦ καθορισμοῦ τοῦ ὑπὸ στοιχεῖα Α-Β-Γ-Δ-Α- τμήματος αὐτοῦ ὡς χώρου δι' ἀνέγερσιν κτιρίου ἀγορᾶς καὶ τῆς μετατροπῆς τοῦ λοιποῦ χώρου ὡς κοινοχρήστου ὡς ἐμφαίνεται εἰς τὸ ὑπὸ τοῦ Ἀναπληρωτοῦ Γενικοῦ Διευθυντοῦ Οἰκισμοῦ θεωρημένον διὰ τῆς ὑπ' ἀριθ. Γ35521/1981 πράξεως αὐτοῦ σχετικὸν πρωτότυπον διάγραμμα ὑπὸ κλίμακα 1 : 500 τοῦ ὁποίου συνοπτικὸν ἀντίτυπον δημοσιεύεται μετὰ τῆς παρούσης.

Ἡ παροῦσα δημοσιευθήτω διὰ τῆς Ἐφημερίδος τῆς Κυβερνήσεως.


Ἐν Ἀθήναις τῇ 15 Ἰουλίου 1981

Ο ΥΠΟΥΡΓΟΣ
ΓΕΩΡΓΙΟΣ ΠΛΥΤΑΣ

ΚΑΡΔΙΤΣΑ

ΣΧΕΔΙΑΓΡΑΜΜΑ

ΚΛΙΜΑΞ 1:500

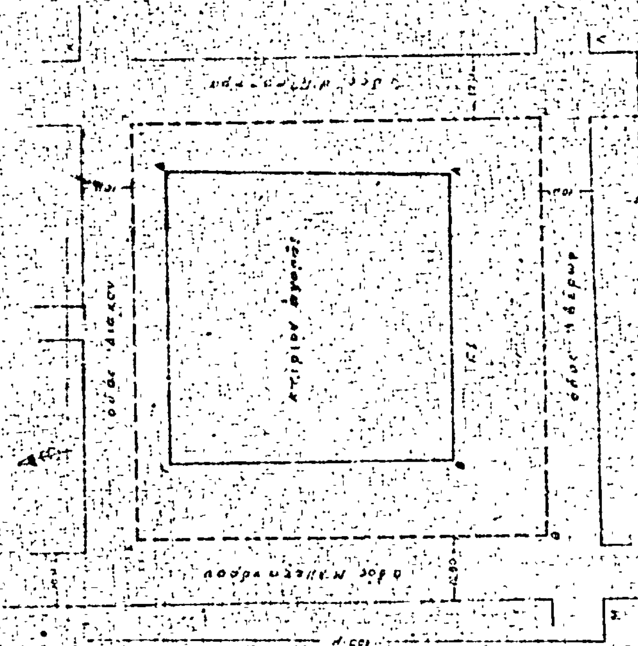

ΑΝΑΚΟΙΝΩΣΕΙΣ

Ἀριθ. 2118 (6)

Περὶ εἰδοποιήσεως γενομένης παρακαταθέσεως δι' ἀποζημίωσιν ρυμοτομηθείσης ἐκτάσεως ἐν τῇ κωμοπόλει Νεμέας Περιφερείας Κορινθίας.

Ο ΠΡΟΕΔΡΟΣ ΤΗΣ ΚΟΙΝΟΤΗΤΟΣ ΝΕΜΕΑΣ

Καθιστᾶται γνωστὸν ὅτι ἡ κοινοποιηθεῖσα διὰ τῆς ὑπ' ἀριθ. 458/1979 ἀποφάσεως τοῦ Προέδρου Πρωτοδικῶν Κορίνθου ἀποζημίωσις διὰ ρυμοτομηθέντα ἀκίνητα τῶν: 1) Κληρονόμων Γεωργίου Πανοπούλου, 2) Δέσποινας Α. Κούστα, 3) Βλασίου Ρουμπέκα, 4) Σπυρίδωνος Κ. Ζαφείρη καὶ 5) Κωνσταντίνου Βασιλακοπούλου κατ' ἐφαρμογὴν σχεδίου πόλεως Νεμέας κατόπιν τῆς ὑπ' ἀριθ. 6/28.2.1978 πράξεως ἀναλογισμοῦ τῆς Τεχνικῆς Δ/νσεως Κορινθίας, ἐπικυρωθείσης διὰ τῆς ὑπ' ἀριθ. 4154/21.6.1978 ἀποφάσεως τῆς Νομαρχίας Κορινθίας, κατετέθη ὑπὲρ τῶν δικαιούχων εἰς τὸ Ταμεῖον Παρακαταθηκῶν καὶ Δανείων (Ἀθήνας), ἐκδοθέντος τοῦ ὑπ' ἀριθ. 628412/26.5.1981 γραμματίου συστάσεως παρακαταθήκης ἐκ δρχ. 209.940.

Καλοῦνται ὅθεν οἱ δικαιοῦχοι τῆς ἀποζημιώσεως ὅπως εἰσπράξουν ταύτην διὰ τῆς ἐξοφλήσεως τοῦ ὑπὸ τοῦ Νόμου τούτου ὡς ἄνω γραμματίου συστάσεως παρακαταθήκης.

Ἐν Νεμέᾳ τῇ 12 Αὐγούστου 1981

Ὁ Πρόεδρος τῆς Κοινότητος
ΜΙΧΑΗΛ ΒΕΛΕΝΤΖΑΣ

Ἀριθ. 2120 (7)

Περὶ εἰδοποιήσεως γενομένης παρακαταθέσεως δι' ἀποζημίωσιν ρυμοτομηθείσης ἐκτάσεως ἐν τῇ κωμοπόλει Νεμέας Περιφερείας Κορινθίας.

Ο ΠΡΟΕΔΡΟΣ ΤΗΣ ΚΟΙΝΟΤΗΤΟΣ ΝΕΜΕΑΣ

Καθιστᾶται γνωστὸν ὅτι ἡ κοινοποιηθεῖσα διὰ τῆς ὑπ' ἀριθ. 530/1978 ἀποφάσεως τοῦ Προέδρου Πρωτοδικῶν Κορίνθου ἀποζημιώσεως διὰ ρυμοτομηθέντα ἀκίνητα τῶν: 1) Σπυρίδωνος Δραΐνα, 2) κληρονόμοι Ἀποστόλου Δημοπούλου, 3) Ἀθανασίου Βουδούρη καὶ 4) Οἰν/κοῦ Συν/σμοῦ Νεμέας κατ' ἐφαρμογὴν τοῦ σχεδίου πόλεως Νεμέας, κατόπιν τῆς ὑπ' ἀριθ. 19/1970 πράξεως ἀναλογισμοῦ τῆς Τεχνικῆς Δ/νσεως Κορινθίας, ἐπικυρωθείσης διὰ τῆς ὑπ' ἀριθ. 35267/8.11.1970 ἀποφάσεως τῆς Νομαρχίας Κορινθίας, κατετέθη ὑπὲρ τῶν δικαιούχων εἰς τὸ Ταμεῖον Παρακαταθηκῶν καὶ Δανείων (Ἀθήνας), ἐκδοθέντος τοῦ ὑπ' ἀριθ. 628414/26.5.81 γραμματίου συστάσεως παρακαταθήκης ἐκ δρχ. 469.500.

Καλοῦνται ὅθεν οἱ δικαιοῦχοι τῆς ἀποζημιώσεως ὅπως εἰσπράξουν ταύτην διὰ τῆς ἐξοφλήσεως τοῦ ὑπὸ τοῦ Νόμου τούτου ὡς ἄνω γραμματίου συστάσεως παρακαταθήκης.

Ἐν Νεμέᾳ τῇ 12 Αὐγούστου 1981

Ὁ Πρόεδρος τῆς Κοινότητας
ΜΙΧΑΗΛ ΒΕΛΕΝΤΖΑΣ

(8)

Περὶ εἰδοποιήσεως παρακαταθέσεως ἀποζημιώσεως διὰ ἀναγκαστικῶς προσκυρωθεῖσαν ἔκτασιν εἰς Κῶ.

Παρεκατετέθη ὑπὸ τῶν Δημητρίου Στέργου Χαματζόγλου καὶ Μιχαὴλ Δημητρίου Χαματζόγλου, εἰς τὸ παρὰ τῷ Δημοσίῳ Ταμείῳ Κῶ, Ταμεῖον Παρακαταθηκῶν καὶ Δανείων, ὑπὲρ τοῦ Δήμου Πόλεως Κῶ, τὸ ποσὸν τῶν δραχμῶν 260.000, ὡς προσωρινὴ ἀποζημίωσις, ἐκδοθέντος πρὸς τοῦτο τοῦ ὑπ' ἀριθ. 2877/6.7.1981 γραμματίου συστάσεως παρακαταθήκης διὰ τὴν ἀναγκαστικῶς προσκυρωθεῖσαν ἔκτασιν τῆς κυριότητός του ἐκ μ2 130 δυνάμει τῆς ὑπ' ἀριθ. 44/1980 πράξεως προσκυρώσεως τοῦ Γραφείου Μηχανικοῦ Κῶ.

Ἐν Κῷ τῇ 8 Ἰουλίου 1981

Ὁ Πληρεξούσιος Δικηγόρος
ΑΝΤΩΝΙΟΣ Π. ΑΒΡΙΘΗΣ

(Ἀριθμὸς τριπλ. 8070 καὶ 8072/81 τοῦ Δημ. Ταμ. Κῶ)

ΑΠΟ ΤΟ ΕΘΝΙΚΟ ΤΥΠΟΓΡΑΦΕΙΟ